

■ 壁面用避難設備 (蓄光式誘導標識)

認定品仕様図



財団法人 日本消防設備安全センター
認定品 <認定番号 NP-001 号>




[NAB21]



[NAB20(B)]

縮尺=40%

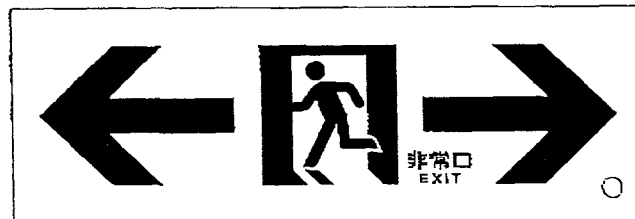

[NAB22]

仕 様	
基 材	蓄光硬質塩化ビニール
サ イ ズ	100X300mm
印 刷	スクリーン印刷
基 準 色	地 色：淡黄色 (5GY9 / 4) シンボル：緑 色 (5G4 / 8)
種 別	避難設備 (蓄光式誘導標識)
型式番号	NAB
認定番号	NP-001号
認 定 日	平成 18 年 7 月 26 日
認定機関	財団法人 日本消防設備安全センター
製造者名	株式会社 東京化成製作所 埼玉県狭山市上広瀬 代表取締役 山本 幸蔵